

4-КОМНАТНАЯ КВАРТИРА
ВЫСОТА ПОТОЛКА 2.75 М

№ 443

4 ПОДЪЕЗД

4 ЭТАЖ ИЗ 6

3 КВАРТИРА НА ЭТАЖЕ ИЗ 3

165.3 М²



- ✓ Отделка White Vox
- ✓ 3 спальни, 3 с/у
- ✓ 8 Больших окон до 4,5м в длину
- ✓ Авторская планировка от итальянского архитектора Риккардо Гуссоли
- ✓ Квартира на 3 стороны: во внутренний тихий двор, ул.Пермская, ул. М. Горького
- ✓ Мастер-спальня с ванной комнатой и гардеробной
- ✓ Просторная кухня-гостиная
- ✓ Деревянная входная дверь
- ✓ Деревянные окна с 2-м стеклопакетом
- ✓ Центральное кондиционирование СИАТ (Франция)
- ✓ Приточная вентиляция SWEGON (Швеция): подача свежего воздуха в квартиру
- ✓ Индивидуальные вентиляционные каналы, в т.ч. 2 шт. в зоне кухни
- ✓ Стальные трубчатые радиаторы PURMO (Финляндия)
- ✓ Интернет Дом.ру и Ростелеком доведен до входа

2 ГОДОВЫХ АБОНЕМЕНТА В ПРЕМИАЛЬНЫЙ ФИТНЕС-КЛУБ WORLD CLASS ПЕРМЬ
В ПОДАРОК* (ДОСТУП В ФИТНЕС ИЗ КВАРТИРЫ НЕ ВЫХОДА НА УЛИЦУ!)


ЗАПИСАТЬСЯ НА ПРОСМОТР:

8 800 737 77 59



№ 443

165.3 М²

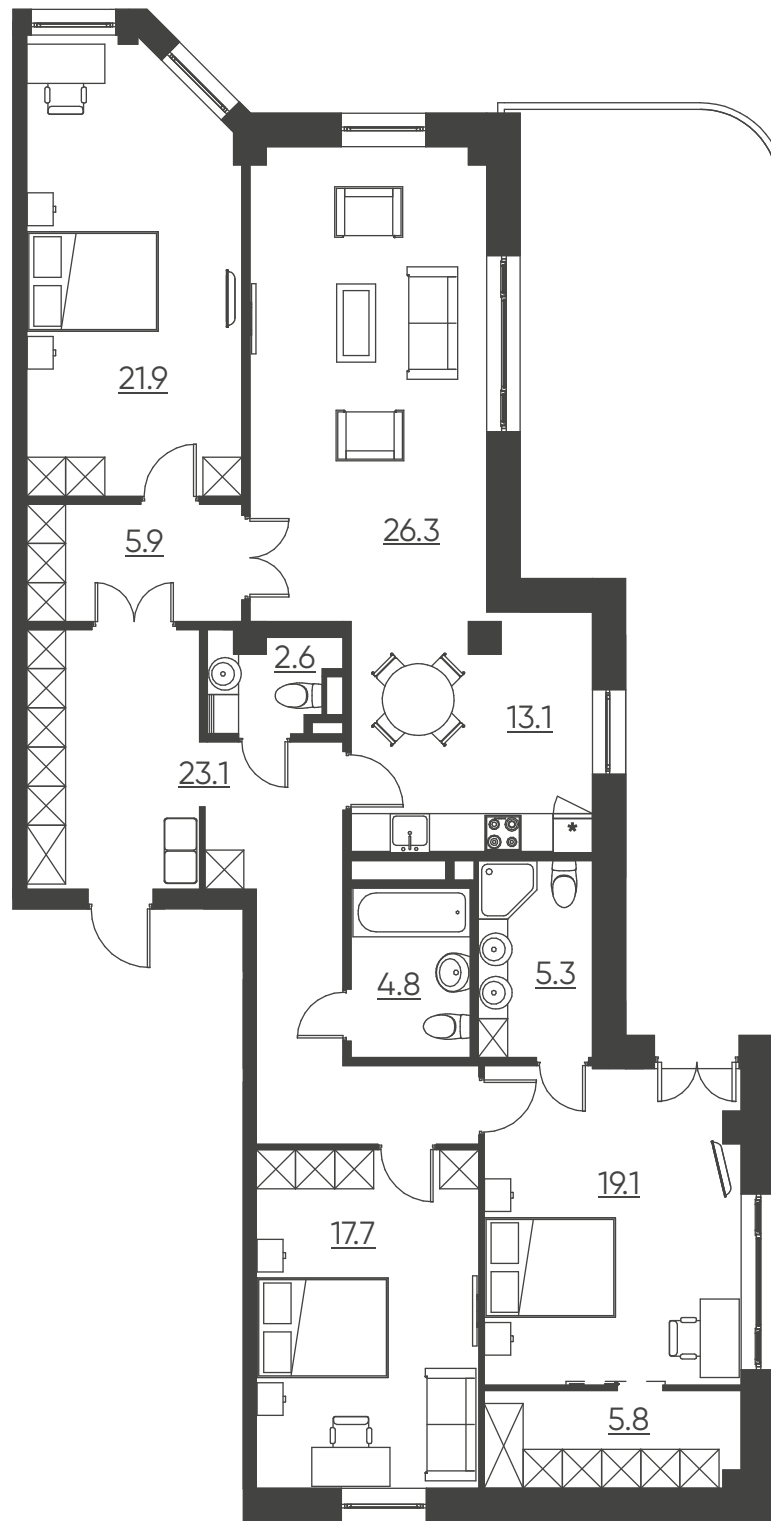

2 ГОДОВЫХ АБОНЕМЕНТА В ПРЕМИАЛЬНЫЙ
ФИТНЕС-КЛУБ *WORLD CLASS ПЕРМЬ* В ПОДАРОК*
ДОСТУП В ФИТНЕС ИЗ КВАРТИРЫ НЕ ВЫХОДЯ НА УЛИЦУ!

ЗАПИСАТЬСЯ НА ПРОСМОТР:
8 800 737 77 59

ПРИМЕР ПЛАНИРОВОЧНОГО РЕШЕНИЯ

* ПОДРОБНЕЕ О ВРЕМЕНИ И МЕСТЕ ПРОВЕДЕНИЯ АКЦИИ УТОЧНЯЙТЕ В ОТДЕЛЕ ПРОДАЖ И ПО ТЕЛЕФОНУ 8 800 737 77 59

№ 443

165.3 М²

ЗАПИСАТЬСЯ НА ПРОСМОТР:
8 800 737 77 59



2 ГОДОВЫХ АБОНЕМЕНТА В ПРЕМИАЛЬНЫЙ
ФИТНЕС-КЛУБ WORLD CLASS ПЕРМЬ В ПОДАРОК*
ДОСТУП В ФИТНЕС ИЗ КВАРТИРЫ НЕ ВЫХОДЯ НА УЛИЦУ!

ФАКТИЧЕСКАЯ ПЛАНИРОВКА КВАРТИРЫ

* ПОДРОБНЕЕ О ВРЕМЕНИ И МЕСТЕ ПРОВЕДЕНИЯ АКЦИИ УТОЧНЯЙТЕ В ОТДЕЛЕ ПРОДАЖ И ПО ТЕЛЕФОНУ 8 800 737 77 59

№ 443

165.3 М²

ПЛОЩАДЬ КВАРТИРЫ С УЧЕТОМ
БАЛКОНОВ/ЛОДЖИЙ/ТЕРРАС
С Понижающим КОЭФФИЦИЕНТОМ

144.7 М²


ОБЩАЯ ПЛОЩАДЬ КВАРТИРЫ

97.1 М²

ЖИЛАЯ ПЛОЩАДЬ КВАРТИРЫ

2

КОЛИЧЕСТВО КОМНАТ ПО ПРОЕКТУ

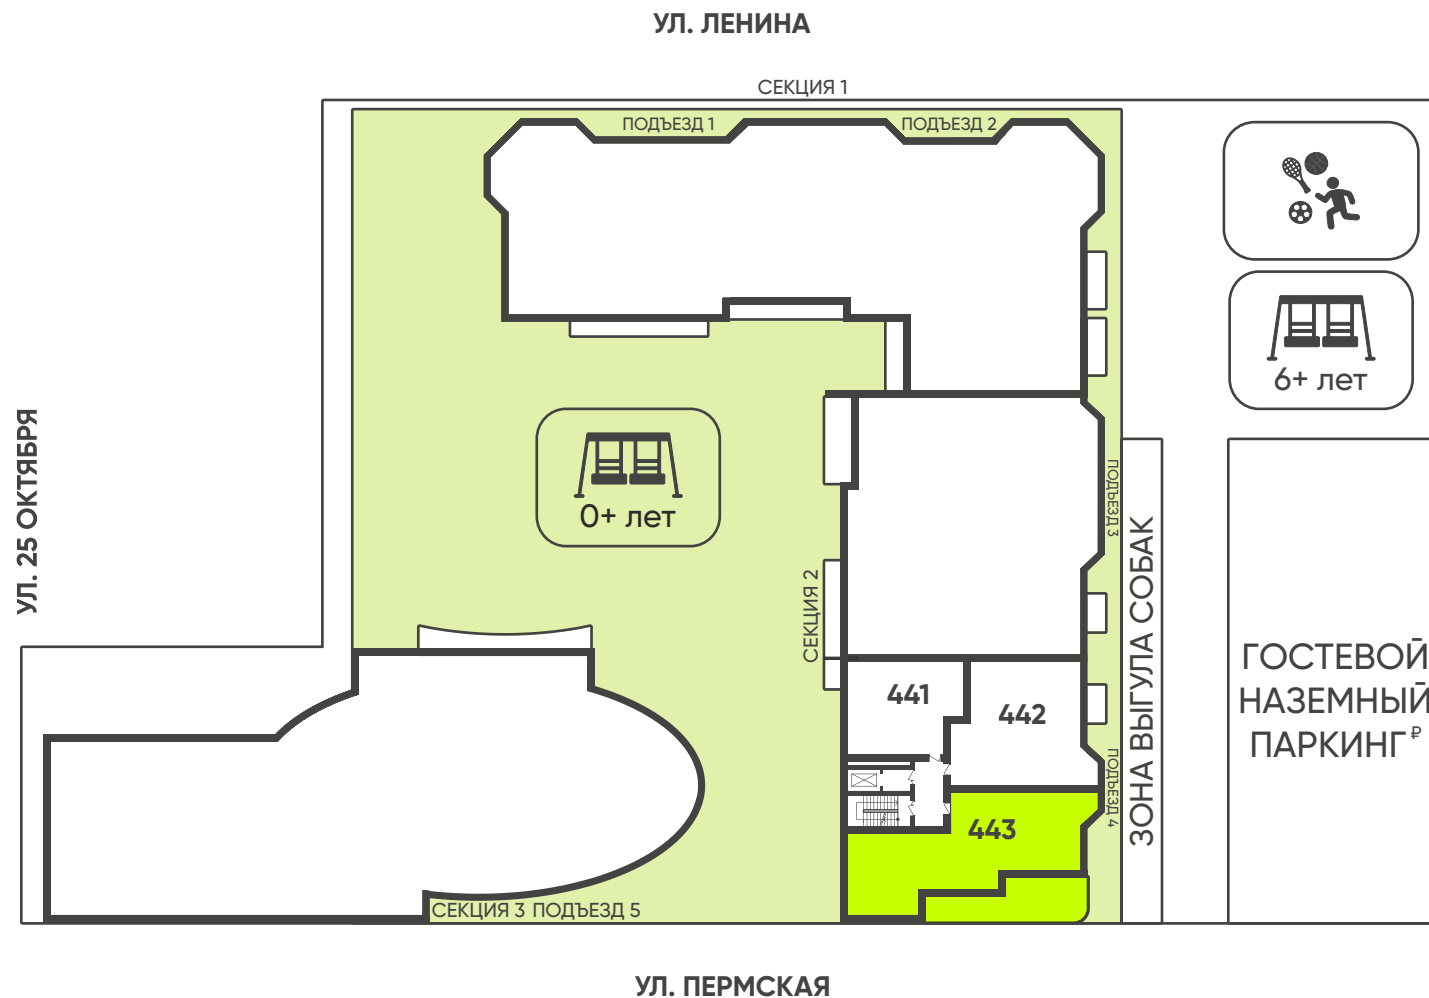

ЗАПИСАТЬСЯ НА ПРОСМОТР:

8 800 737 77 59

РАСПОЛОЖЕНИЕ КВАРТИРЫ НА ПЛАНЕ ЭТАЖА

* ПОДРОБНЕЕ О ВРЕМЕНИ И МЕСТЕ ПРОВЕДЕНИЯ АКЦИИ УТОЧНЯЙТЕ В ОТДЕЛЕ ПРОДАЖ И ПО ТЕЛЕФОНУ 8 800 737 77 59